




Grundriß
(Drosselbauwerk)

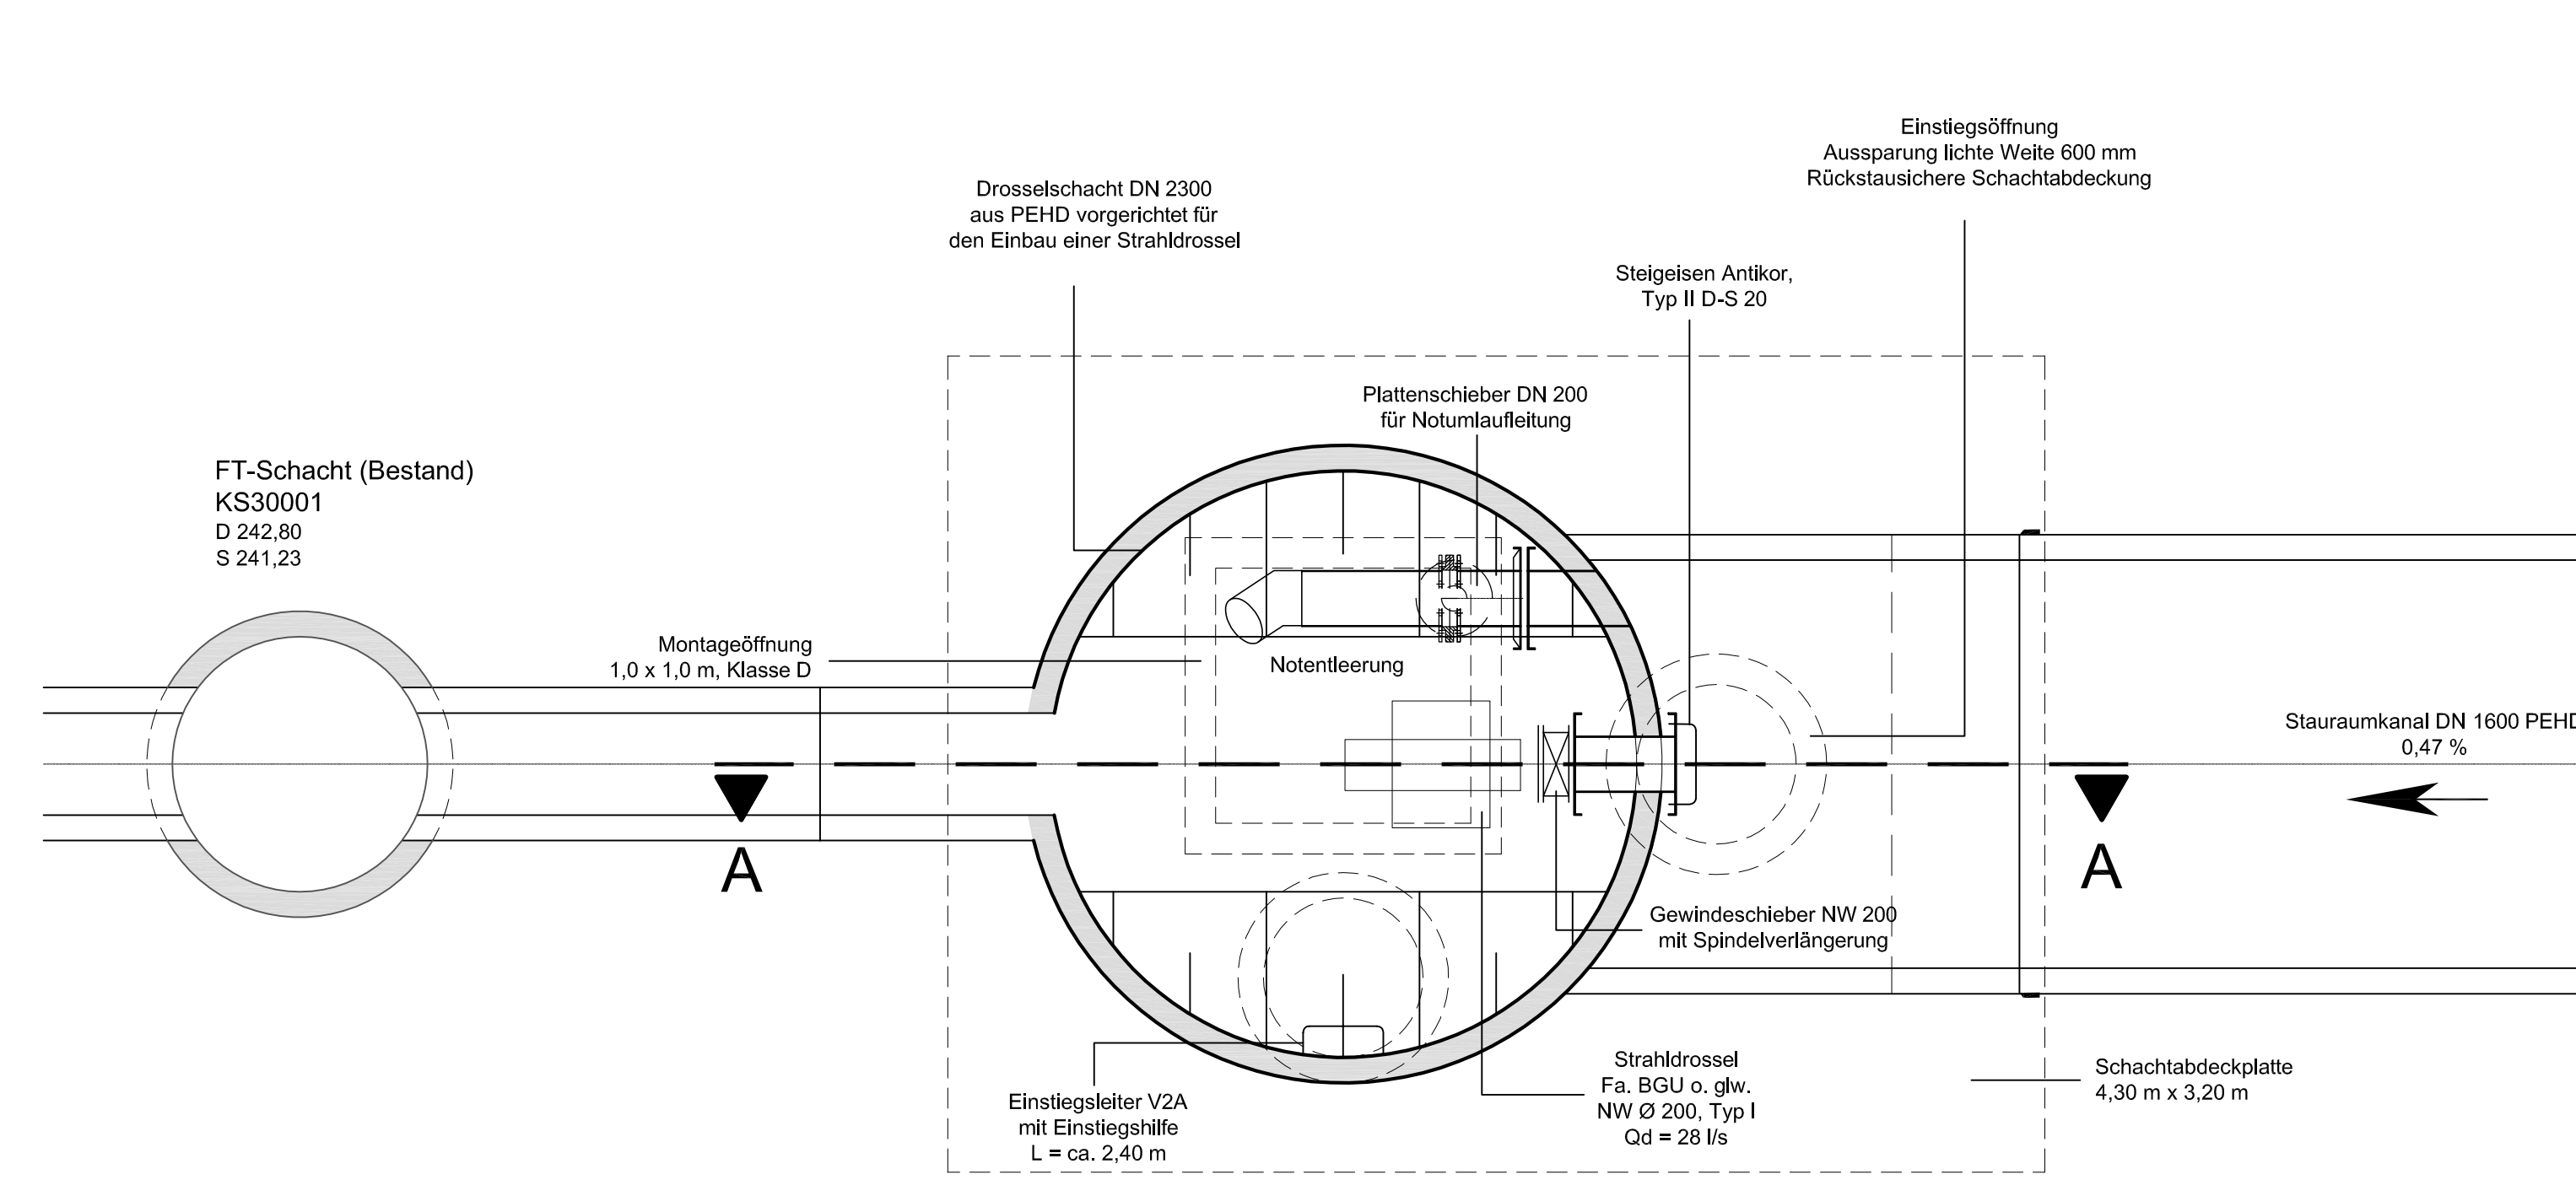

Grundriß
(Entlastungsbauwerk)

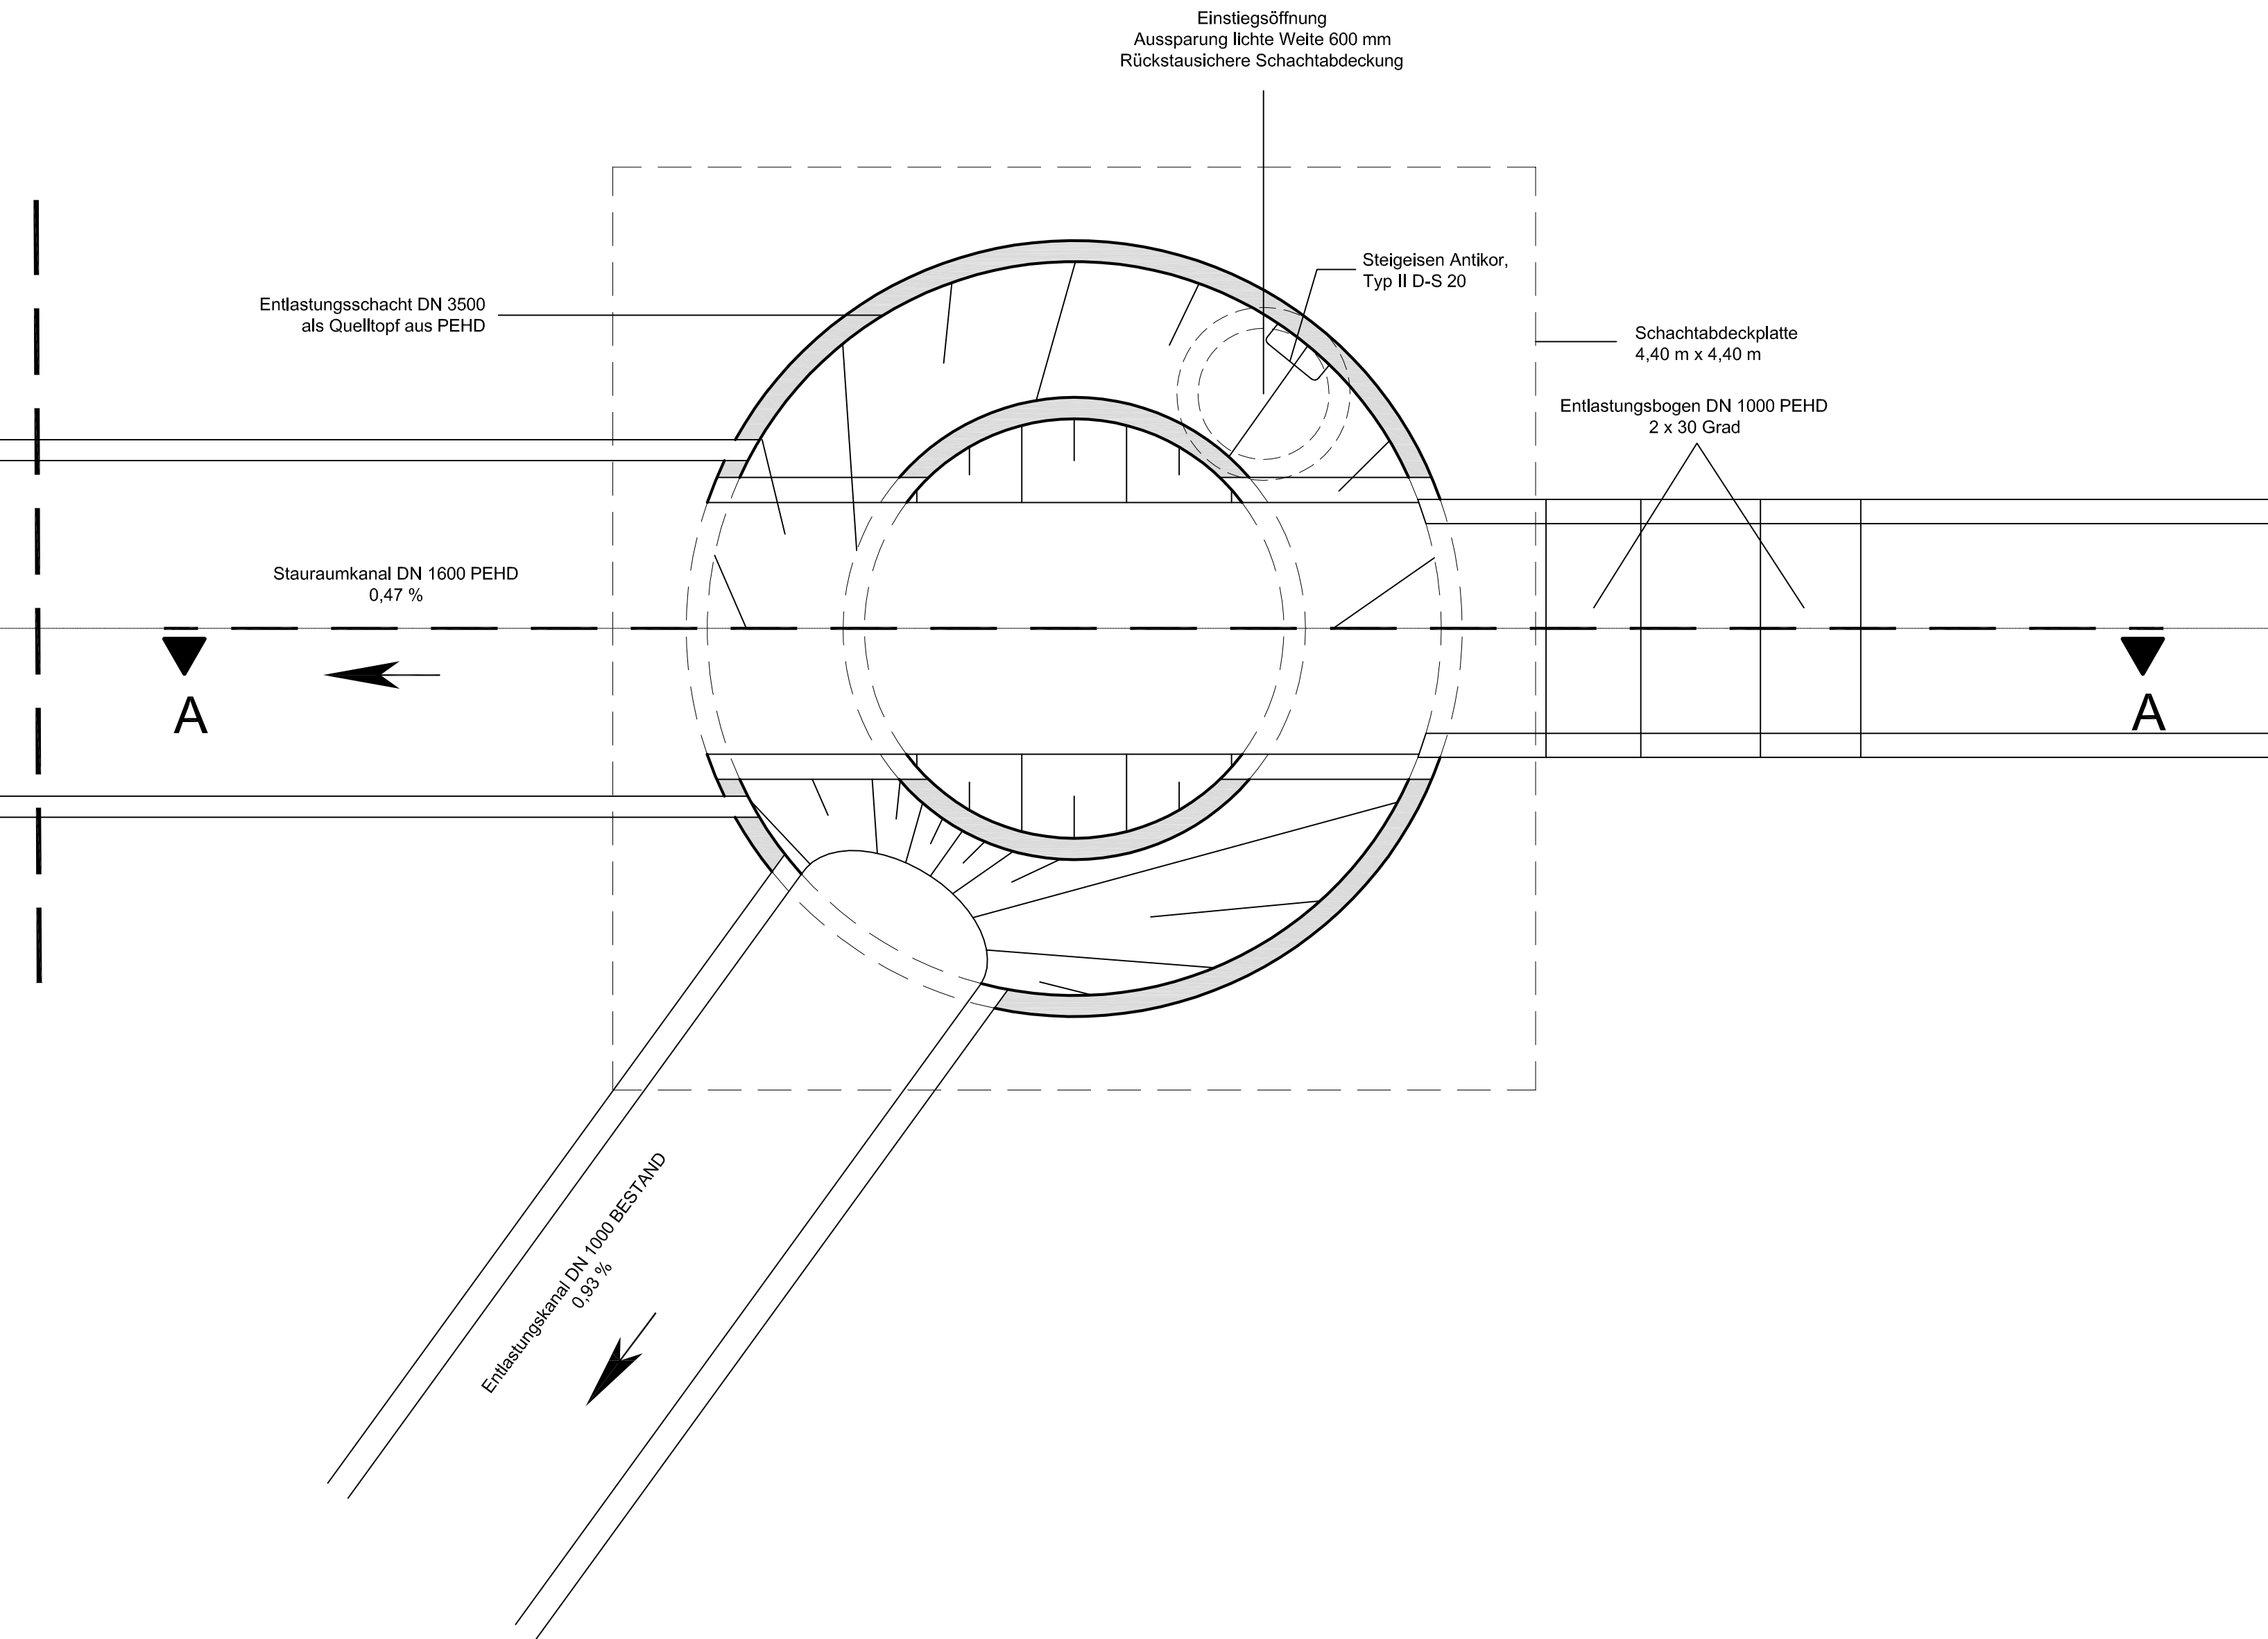

Schnitt A - A
(Drosselbauwerk)

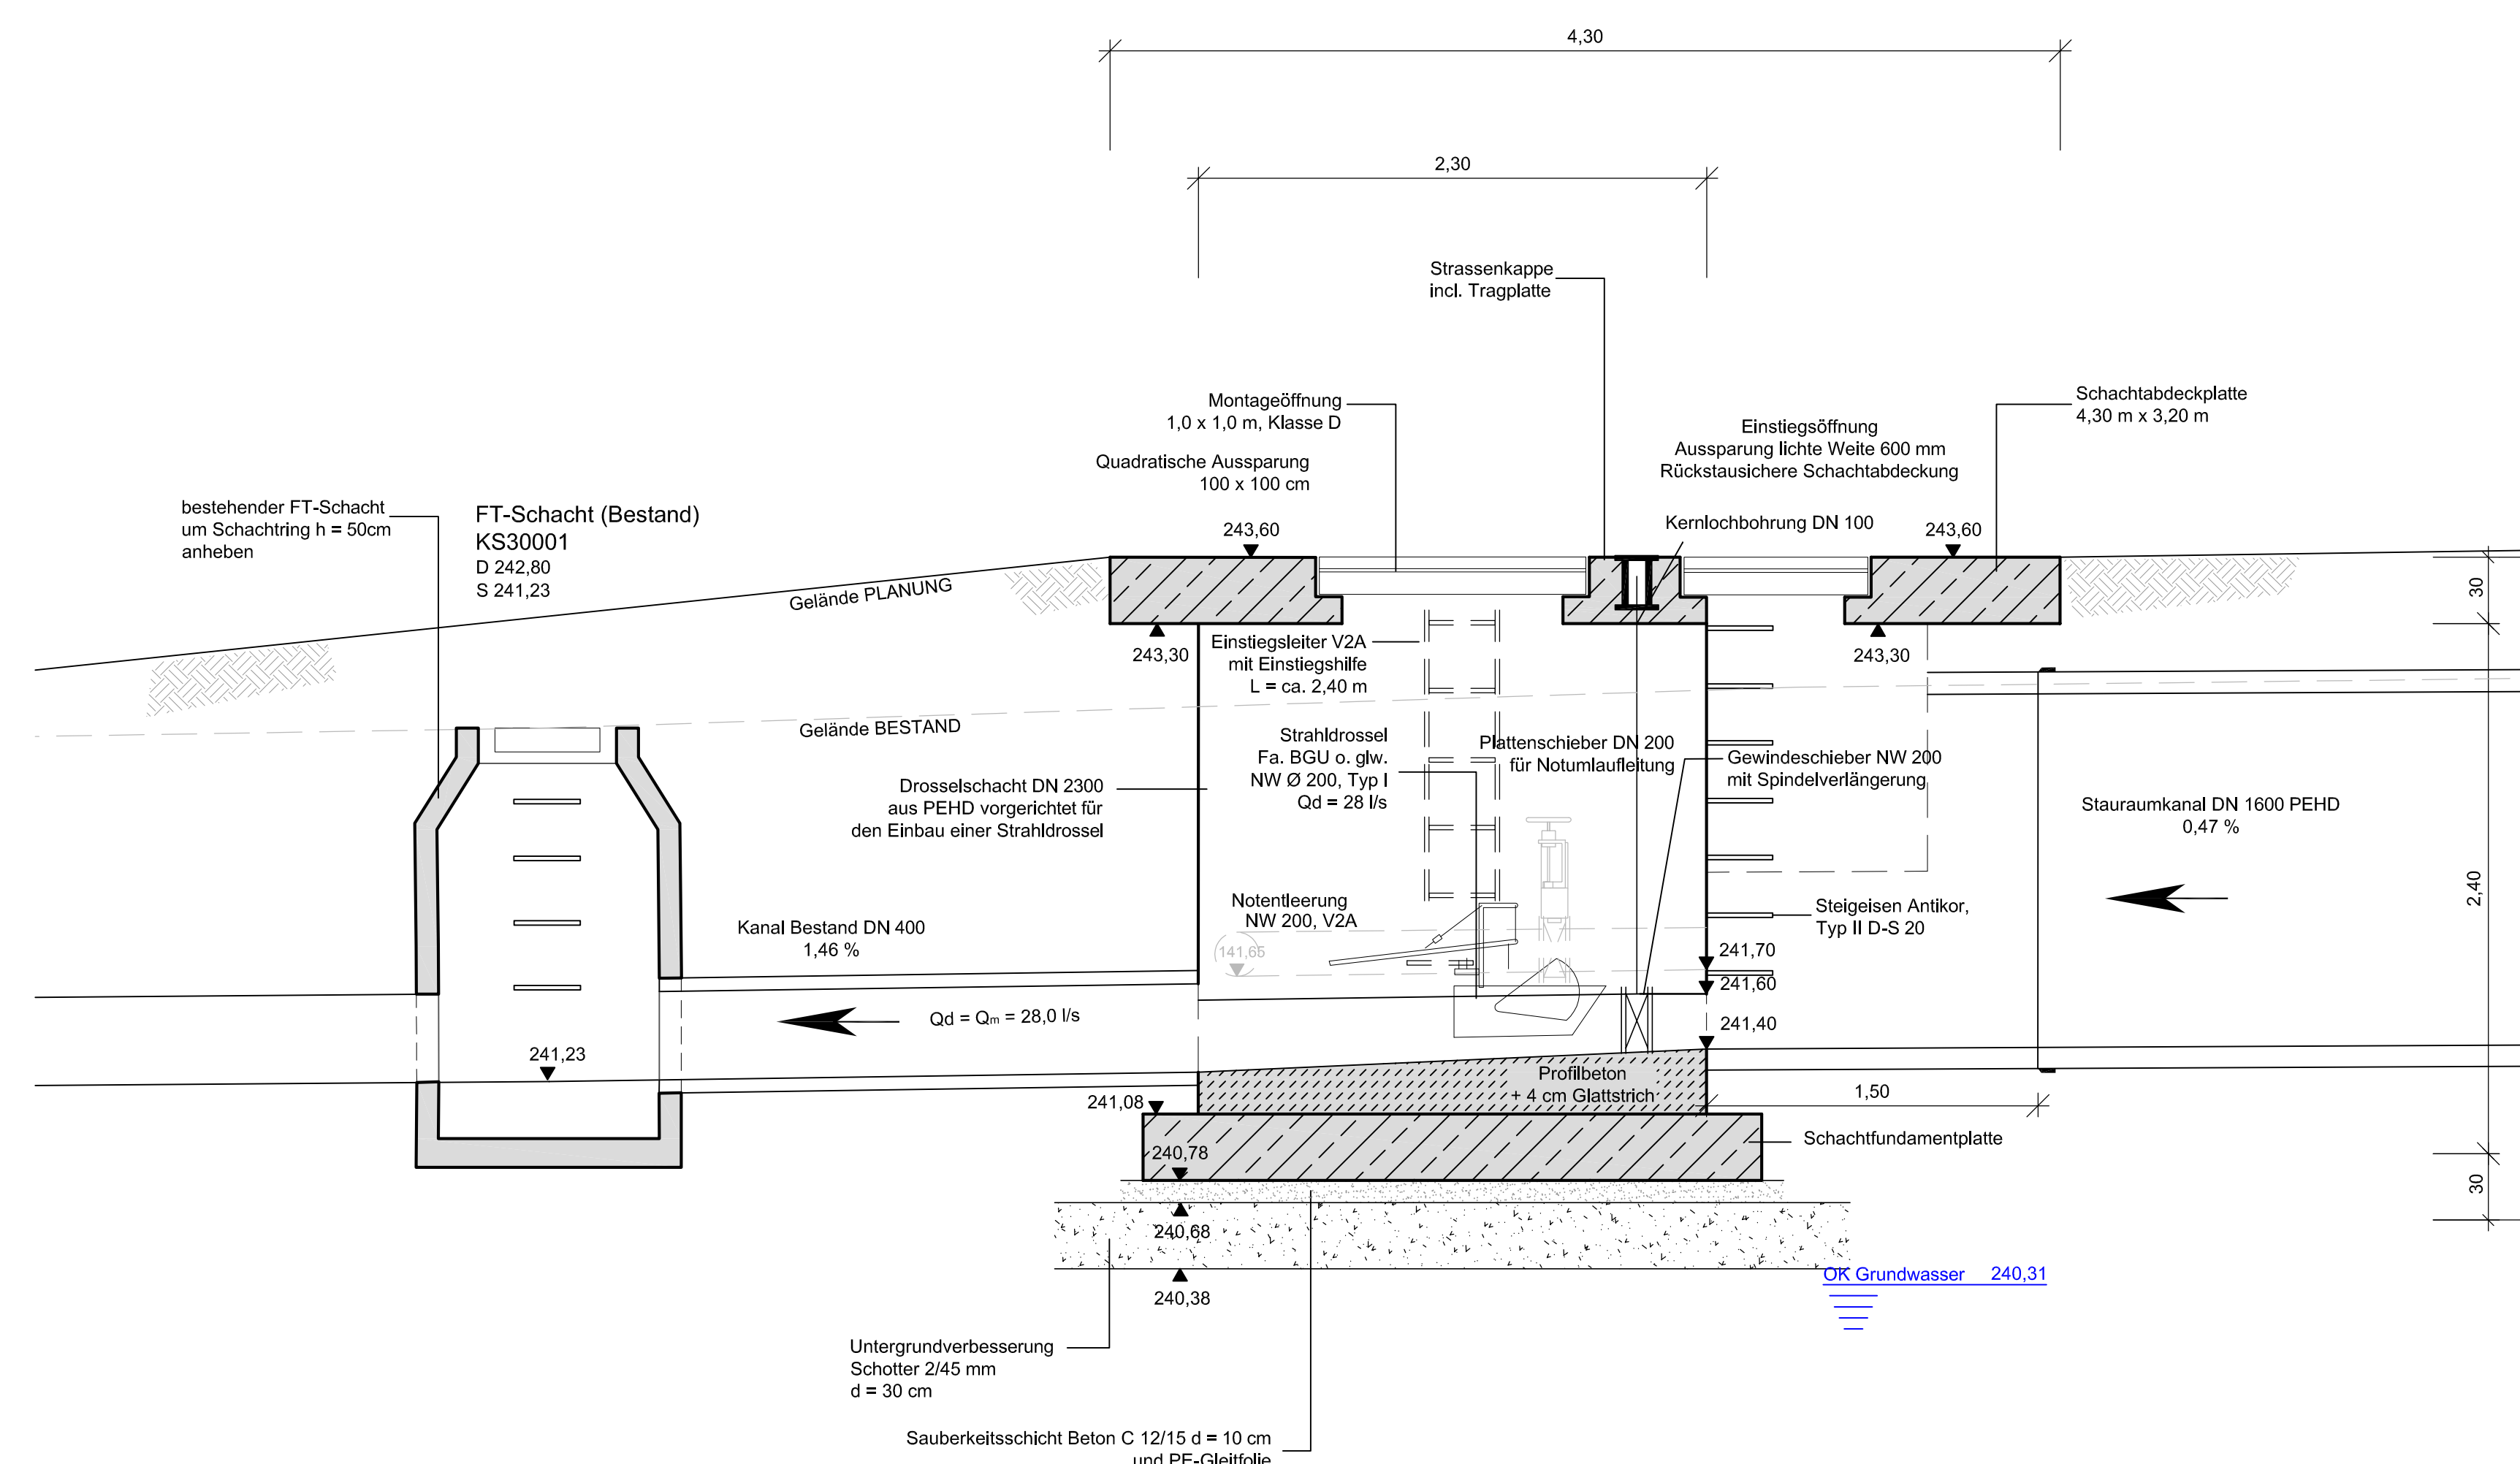

Schnitt A - A
(Entlastungsbauwerk)

