


BG "Wackeldorn III"

Wackeldorn 3247

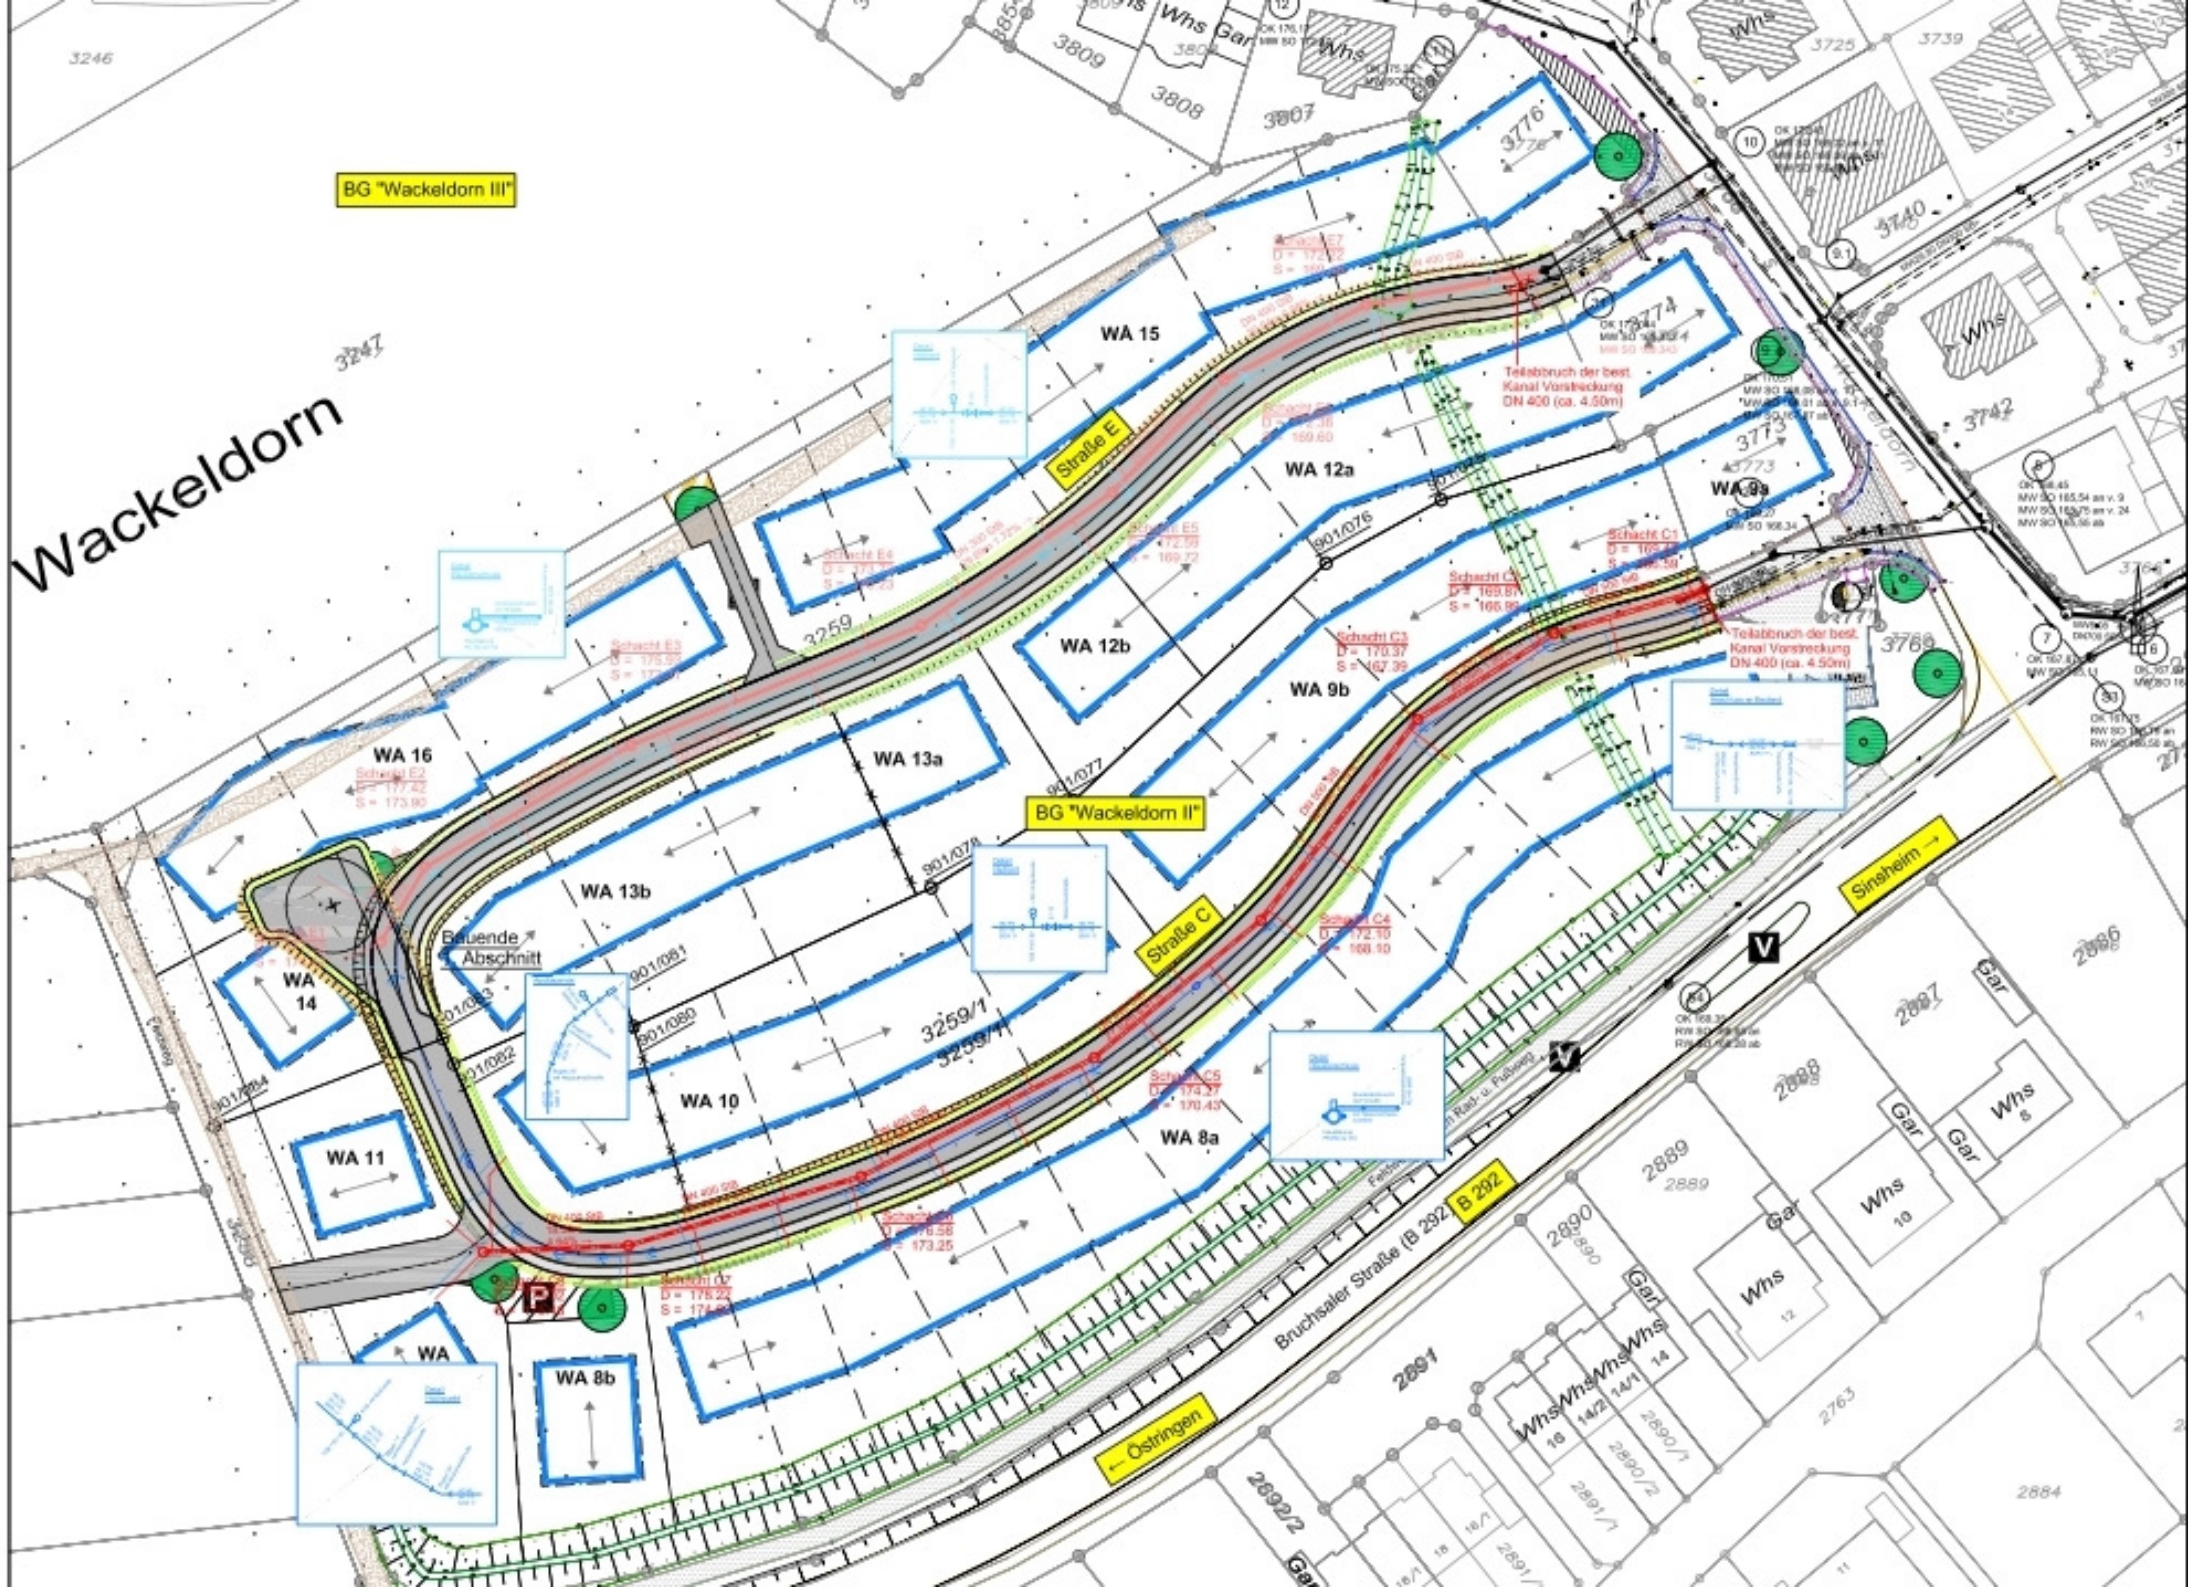

BG "Wackeldorn II"

Sinsheim

Ostringen

Bruchsalter Straße (B 292)

Bauende Abschnitt

